


BISTRO TREFFPUNKT

Bistro inkl. Küche:	62.0 m ²
Sitzplätze Innen:	ca. 30
Sitzplätze Aussen:	ca. 30

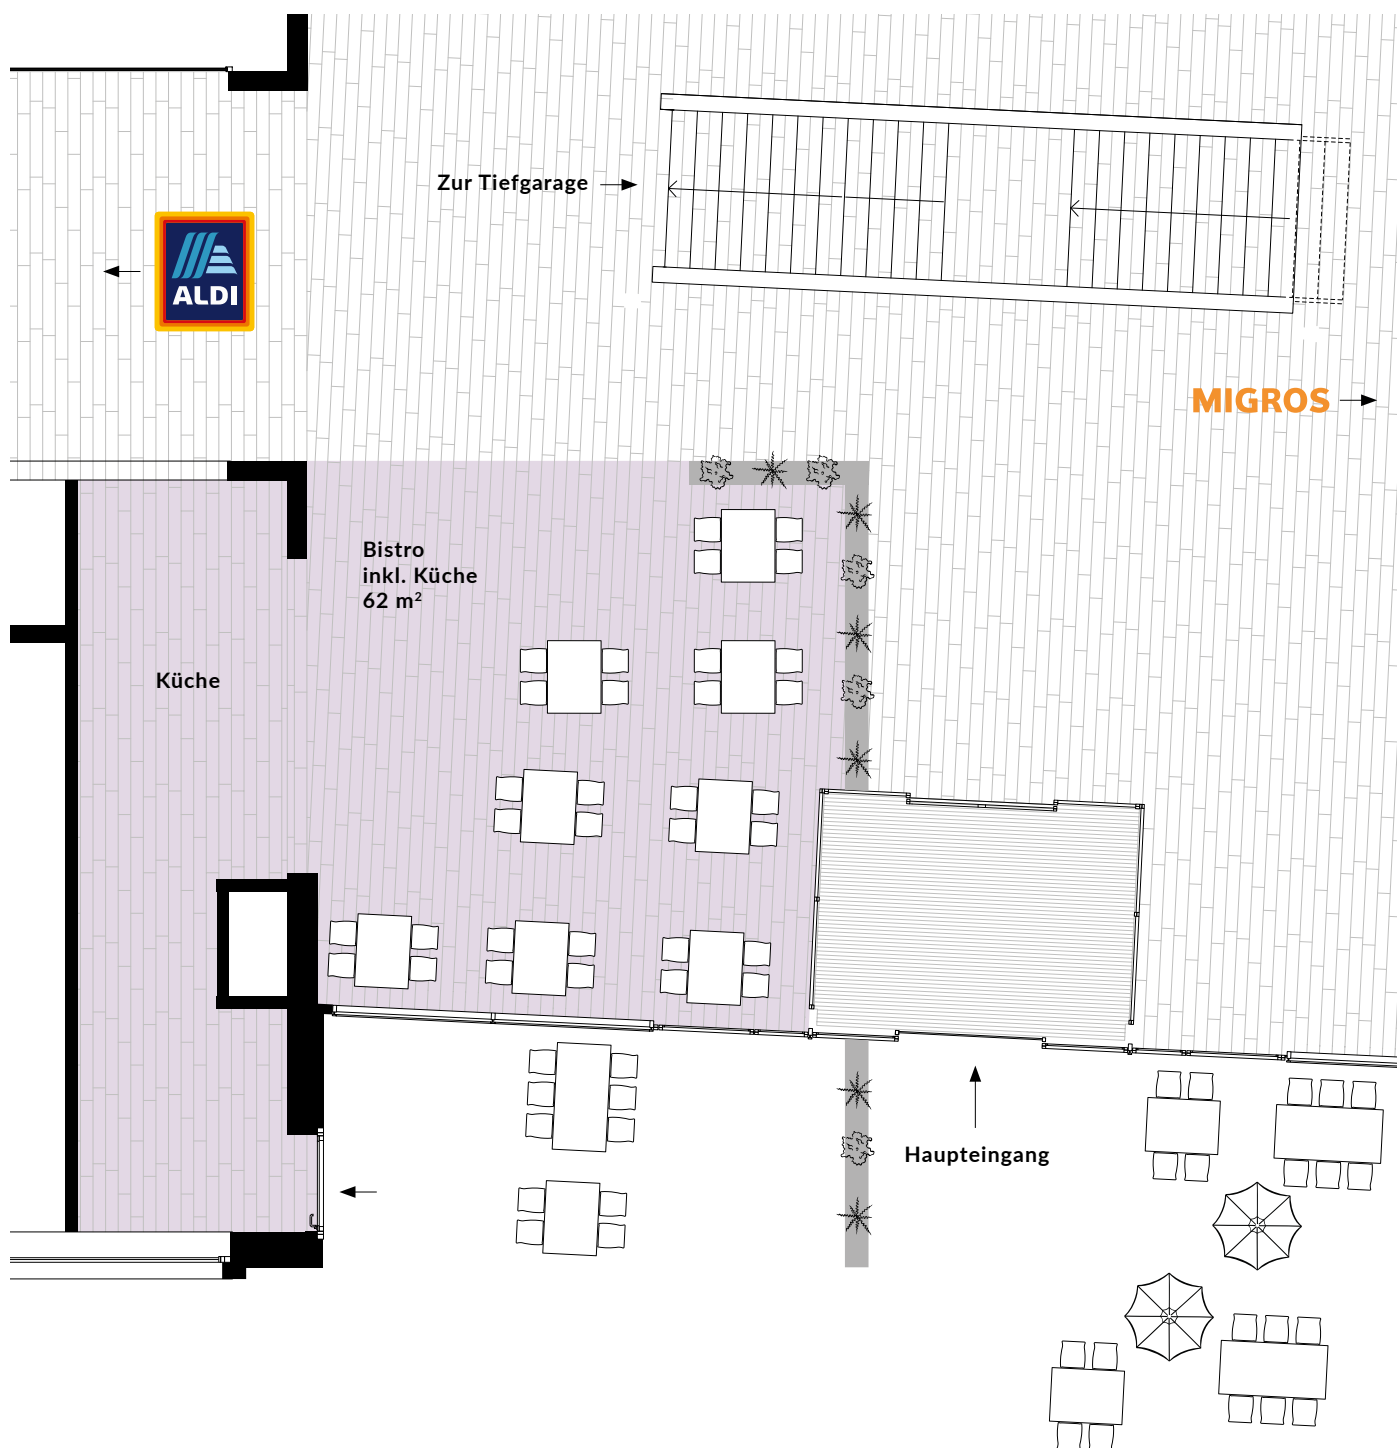

Alle Angaben sind Circaangaben. Änderungen bleiben vorbehalten.